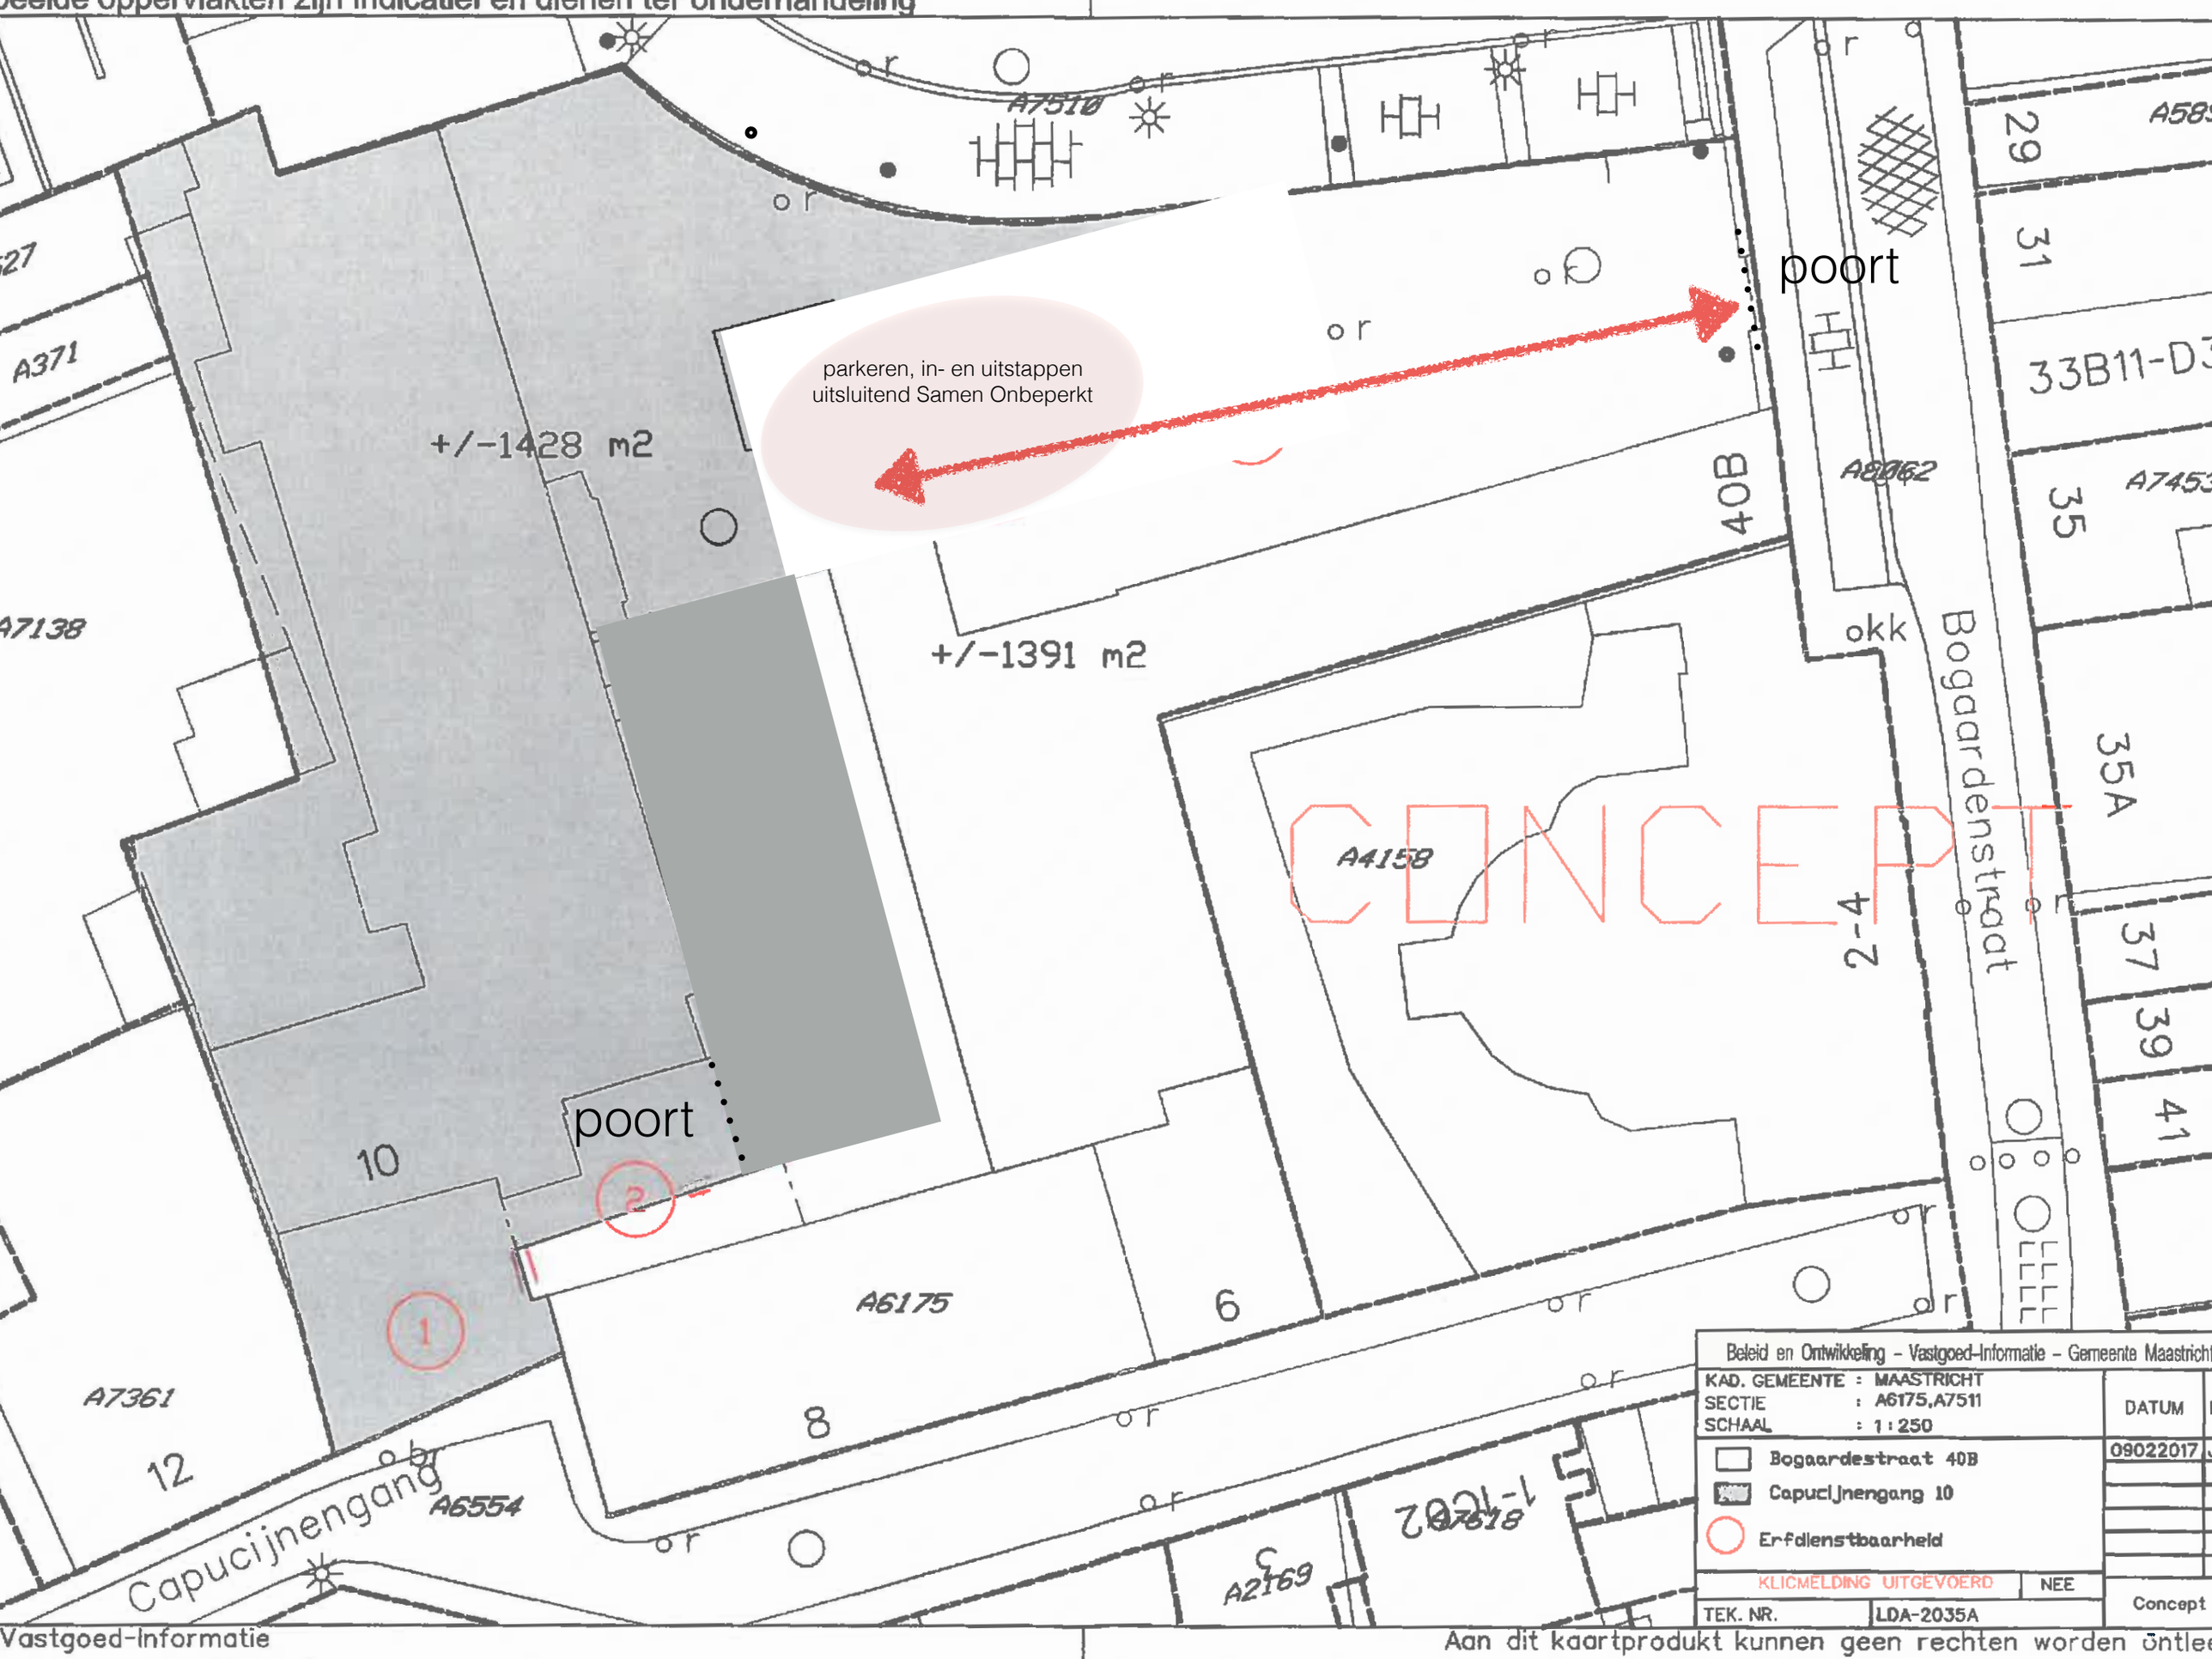

parkeren, in- en uitstappen
uitsluitend Samen Onbeperkt
poort
poort
+/-1428 m2
+/-1391 m2
CONCEPT
Bogaardenstraat
Capucijnengang
A7510
A371
A7138
A7361
A6554
A6175
A4158
A8062
A2169
A7618
40B
2-4
29
31
33B11-D3
35
35A
37
39
41
10
12
8
6
1
2
Beleid en Ontwikkeling - Vastgoed-Informatie - Gemeente Maastricht
KAD. GEMEENTE : MAASTRICHT
SECTIE : A6175,A7511
SCHAAL : 1:250
DATUM
09022017
Bogaardestraat 40B
Capucijnengang 10
Erfdienstbaarheid
KLICMELDING UITGEVOERD
NEE
TEK. NR.
LDA-2035A
Concept
Vastgoed-Informatie
Aan dit kaartprodukt kunnen geen rechten worden ontlee